


RAVNSBJERGVEJ BØRNEHAVE · PROJEKTFORSLAG




SØNDERBORG KOMMUNE · RAVNSBJERGVEJ · GRÅSTEN




ARKITEKTFIRMAET MAA MADSD THUESEN MØLLER A/S
GL. KONGEVEJ 54 · 6200 AABENRÅA · TLF 74 62 66 95 · FAX 74 63 06 77

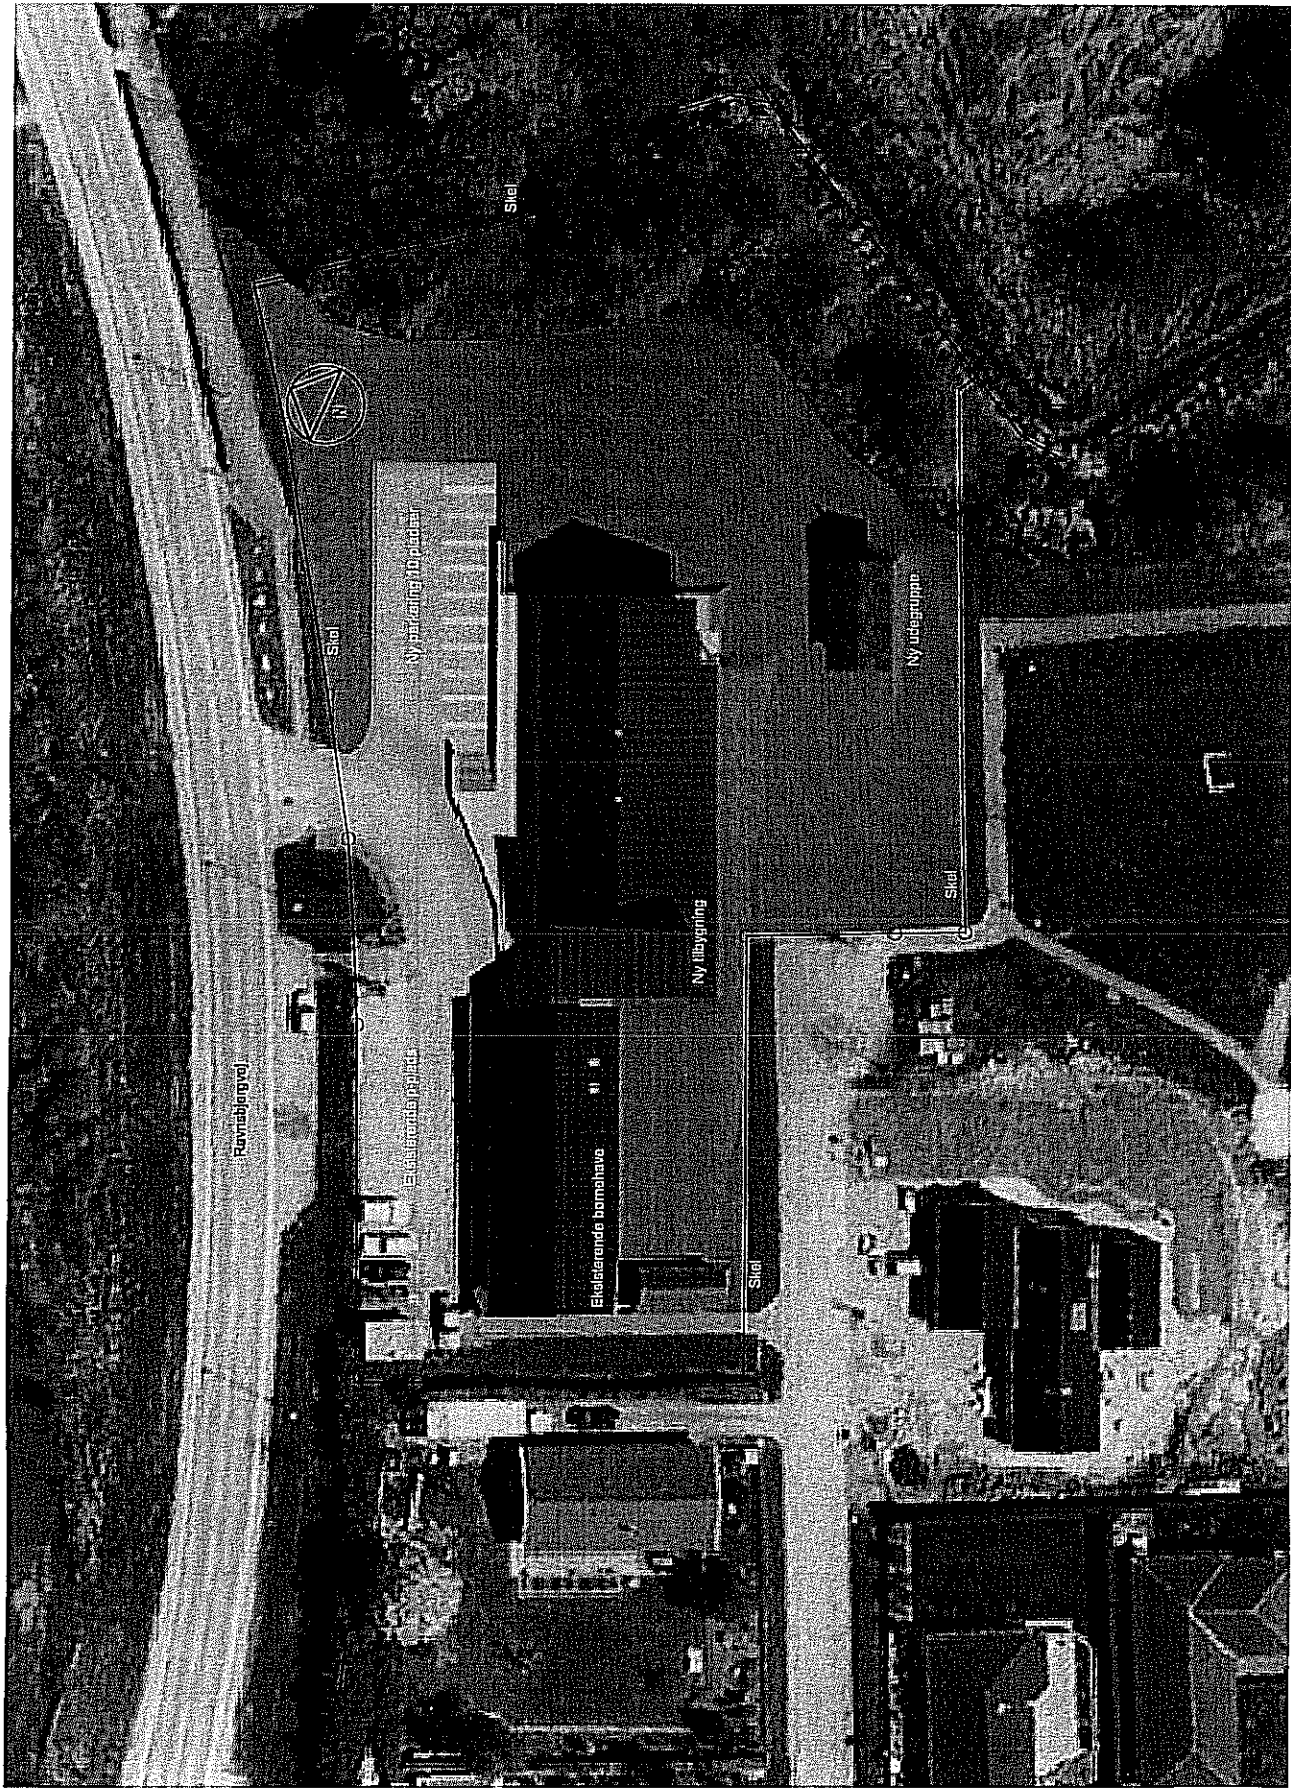


Situationsplan 1:1000

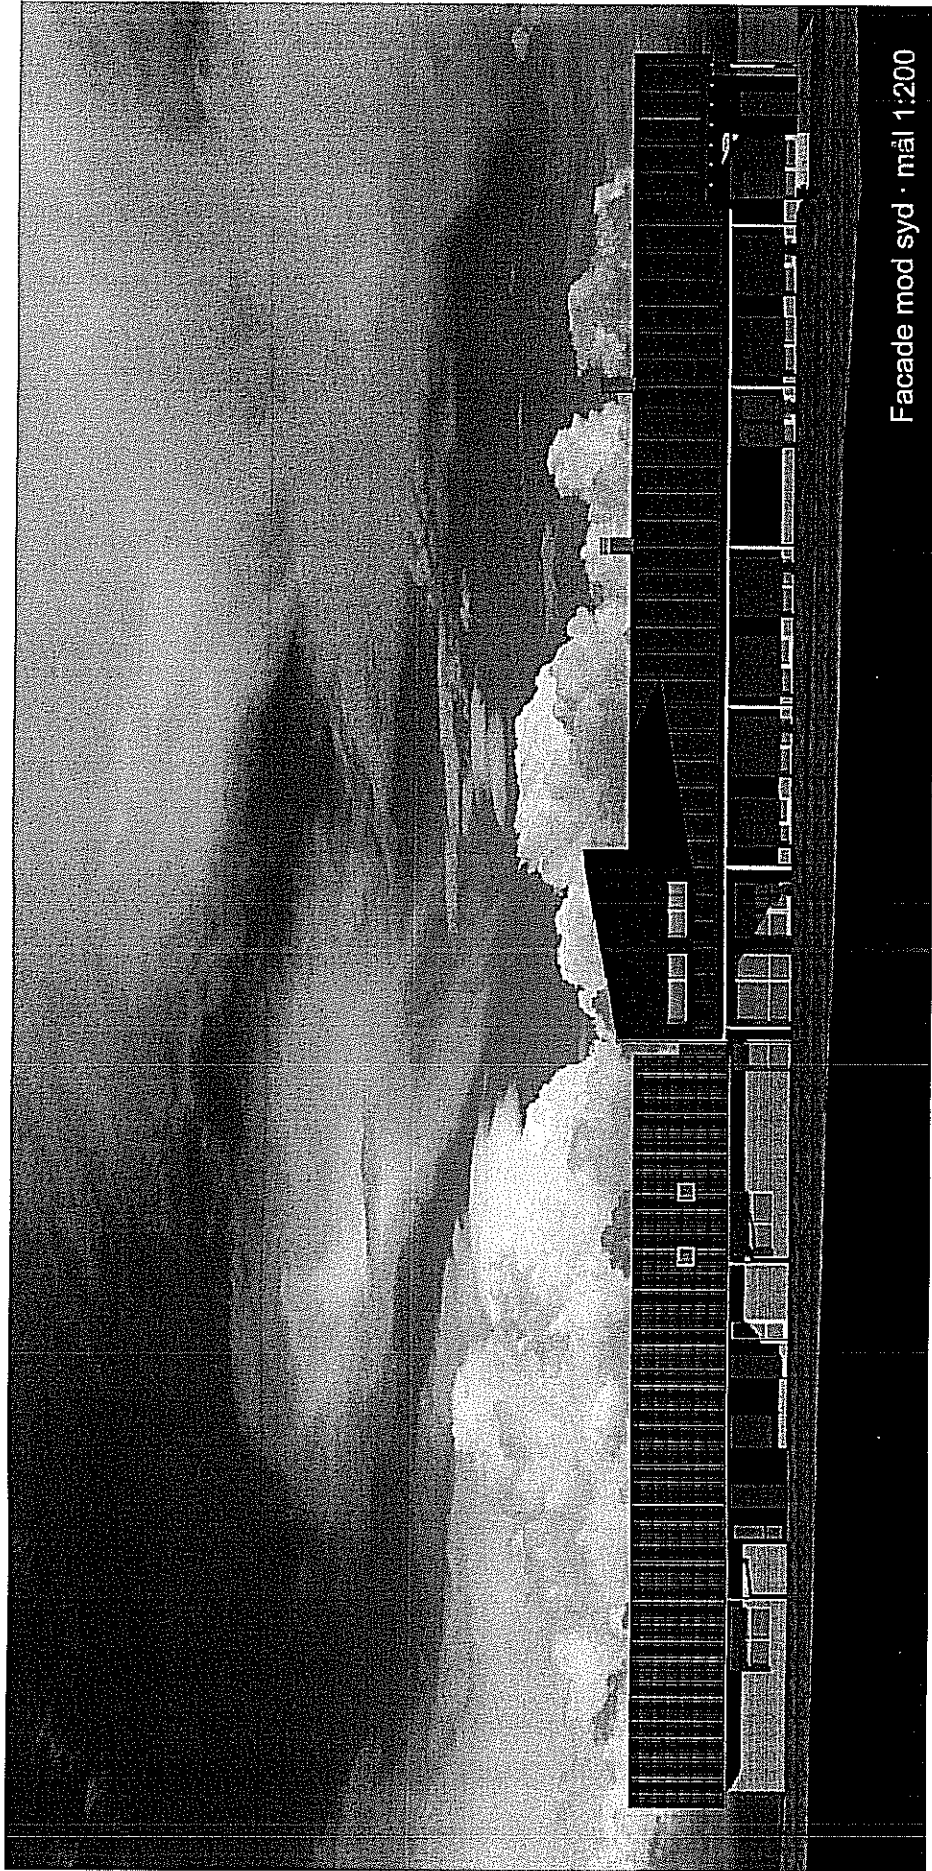


Facade mod syd · mål 1:200

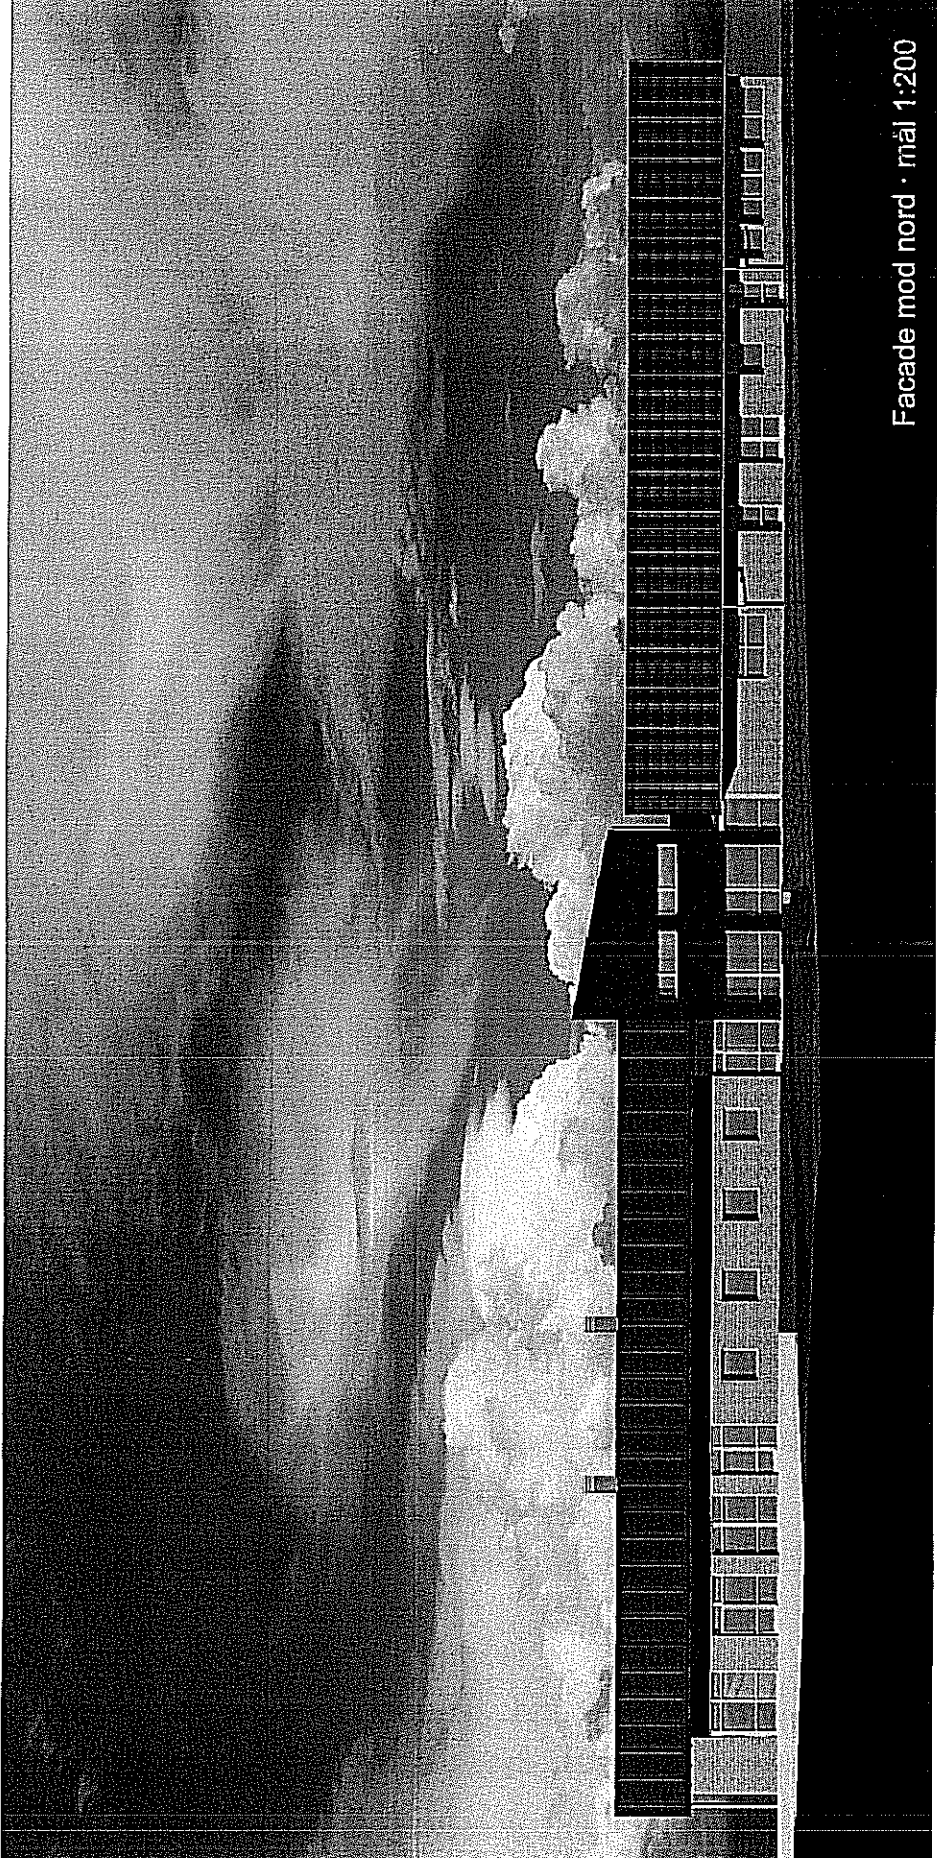


Facade mod nord · mål 1:200

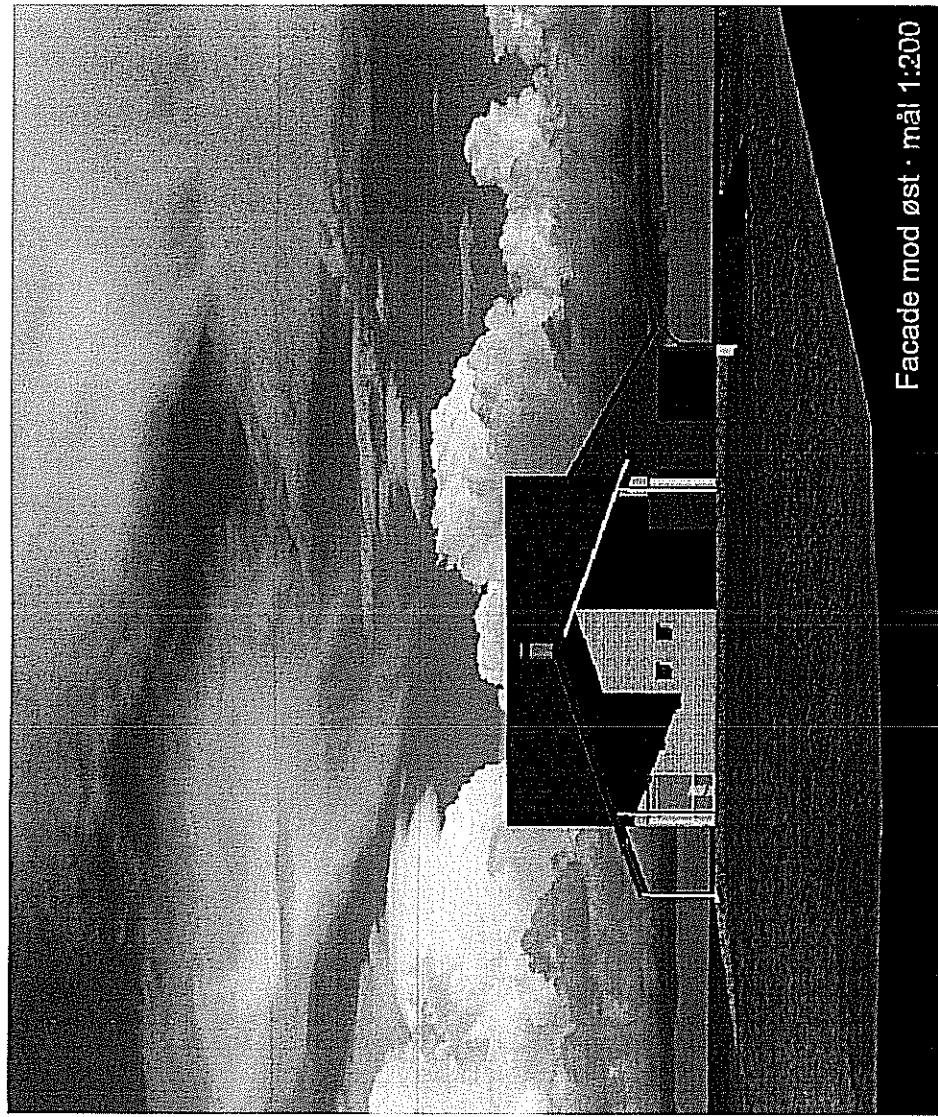


Facade mod øst · mål 1:200

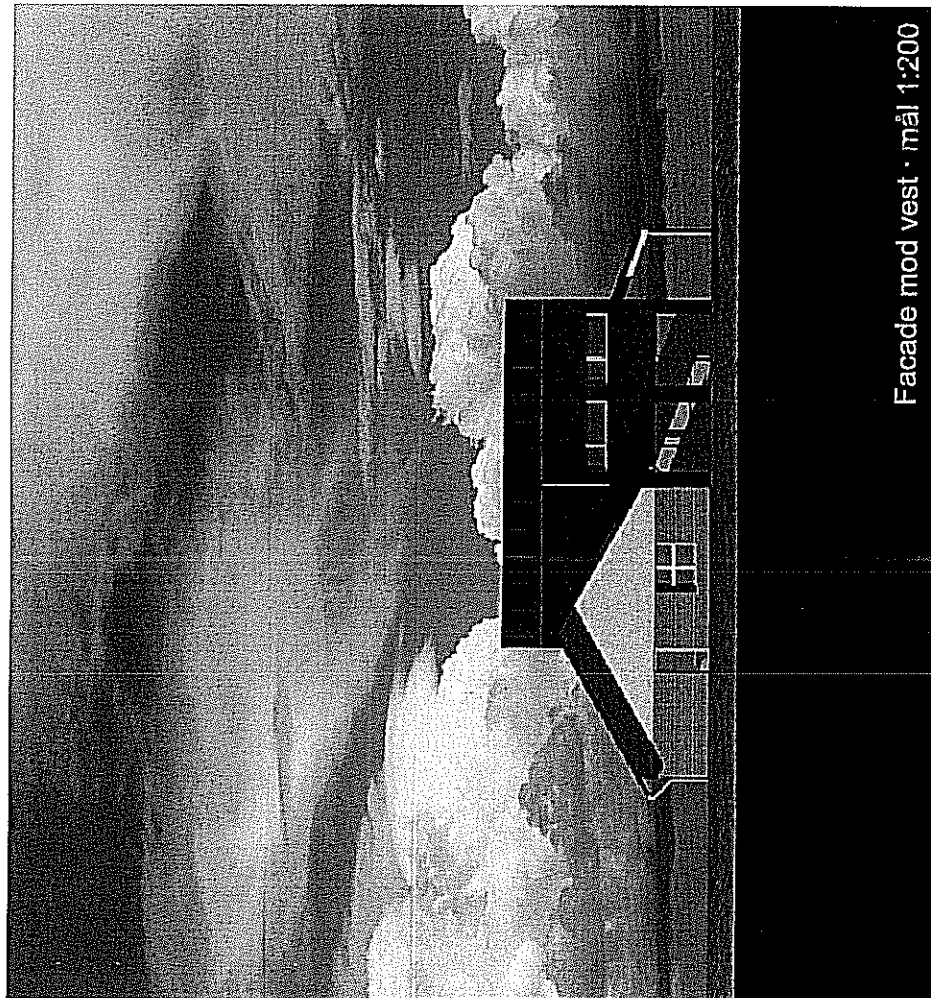

Facade mod vest · mål 1:200

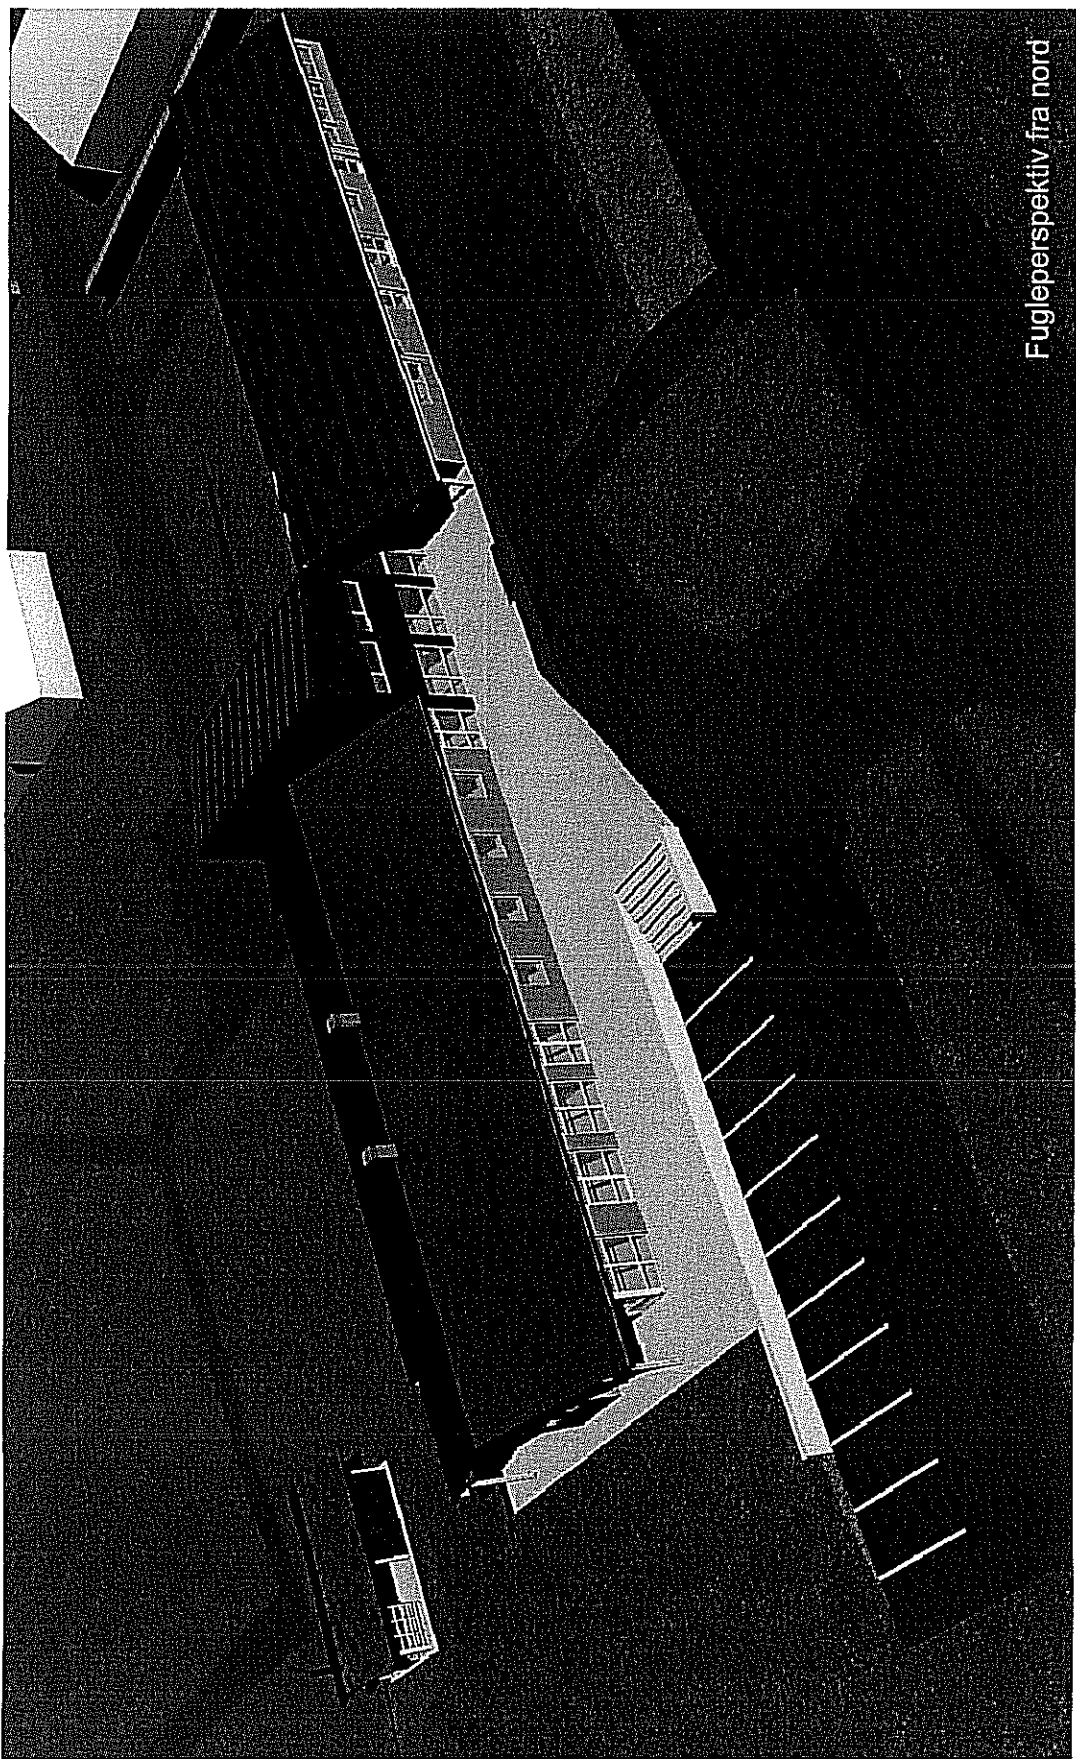

Fugleperspektiv fra nord

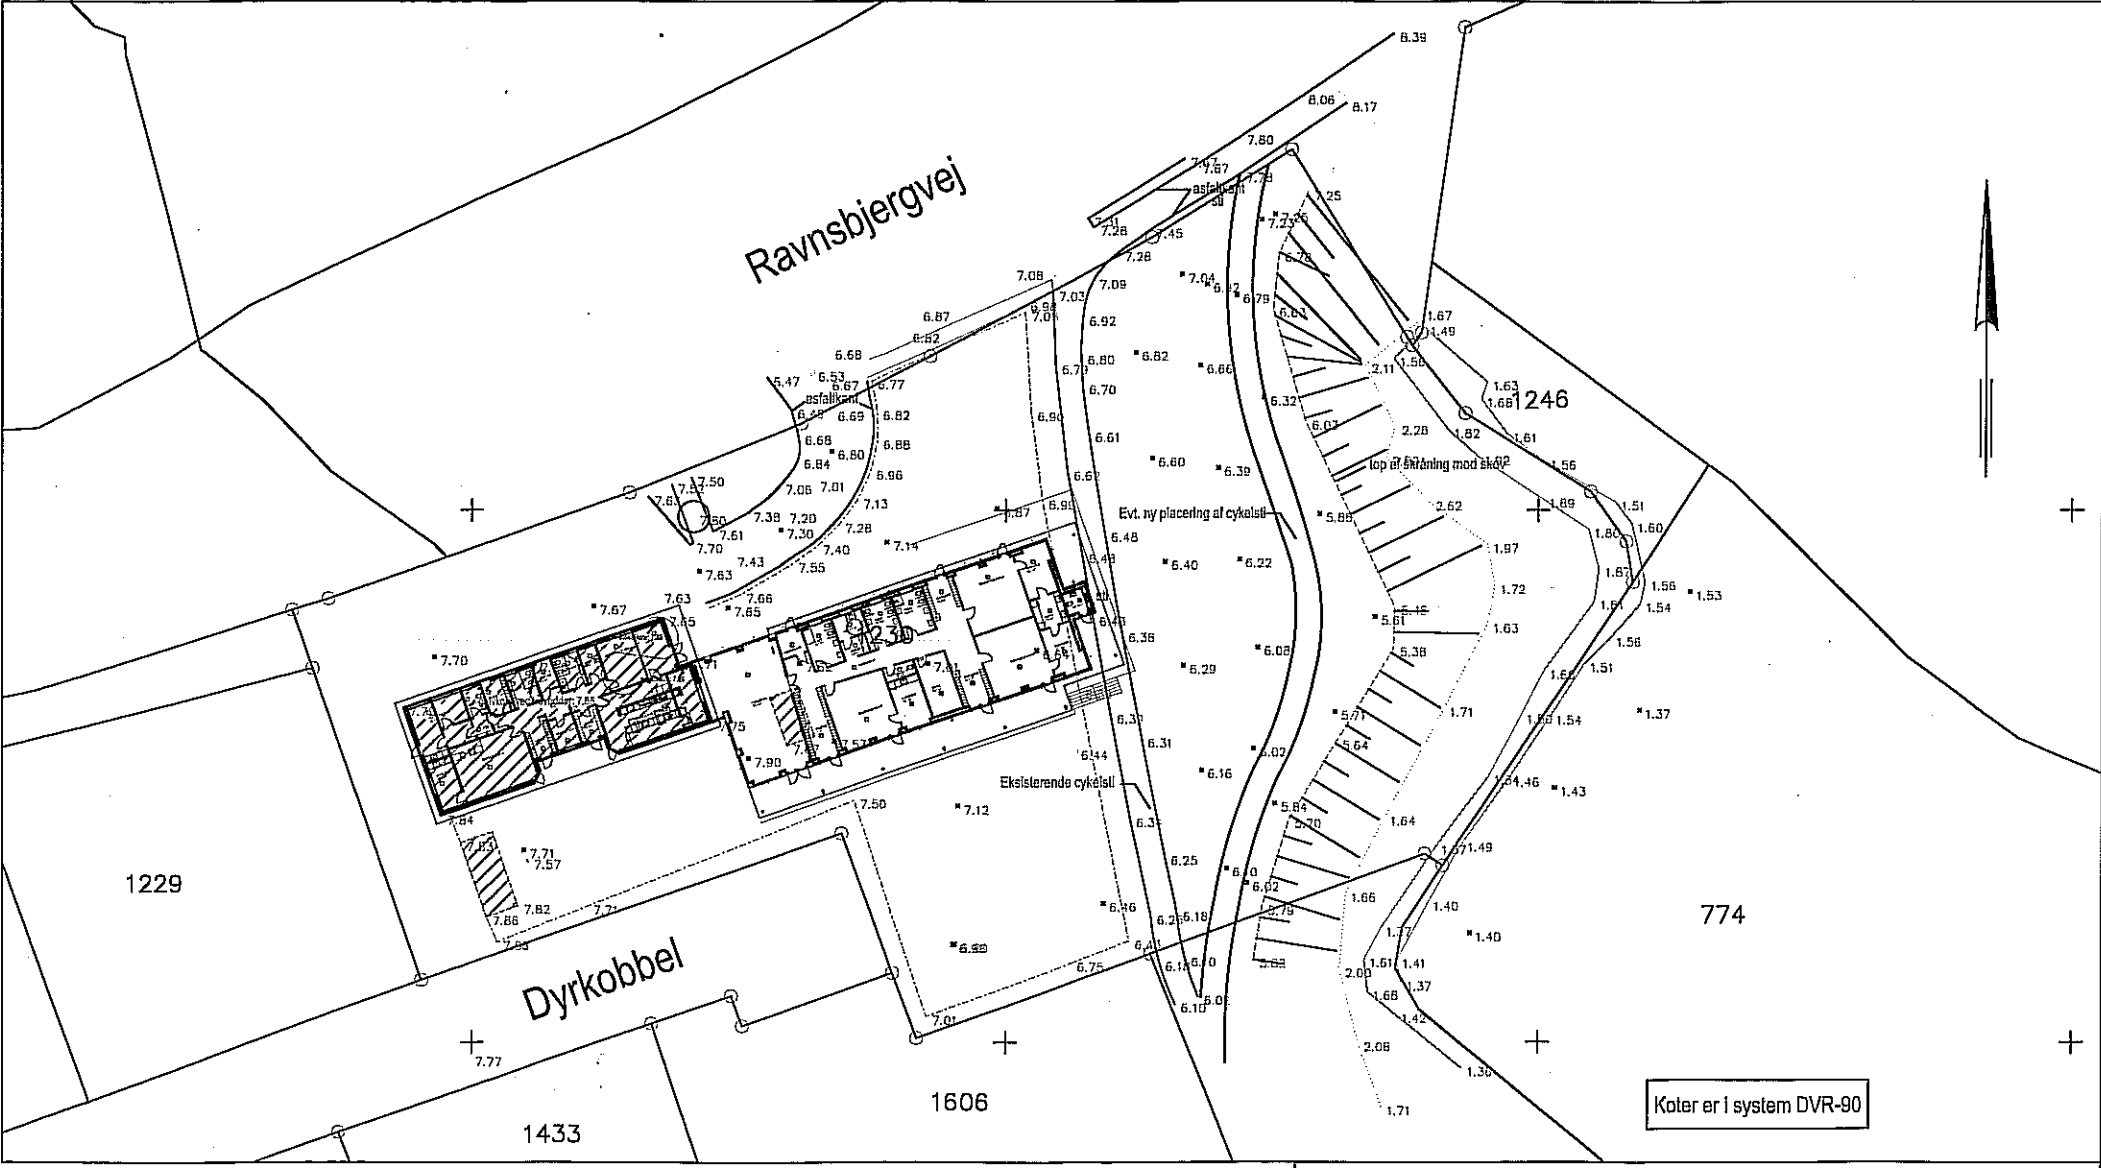

Koter er i system DVR-90